מגדל האחדות
רמת גן

מנהל מגורים
רח' מיטב 6, תל אביב
03-6326514 פקס' 03-6131767

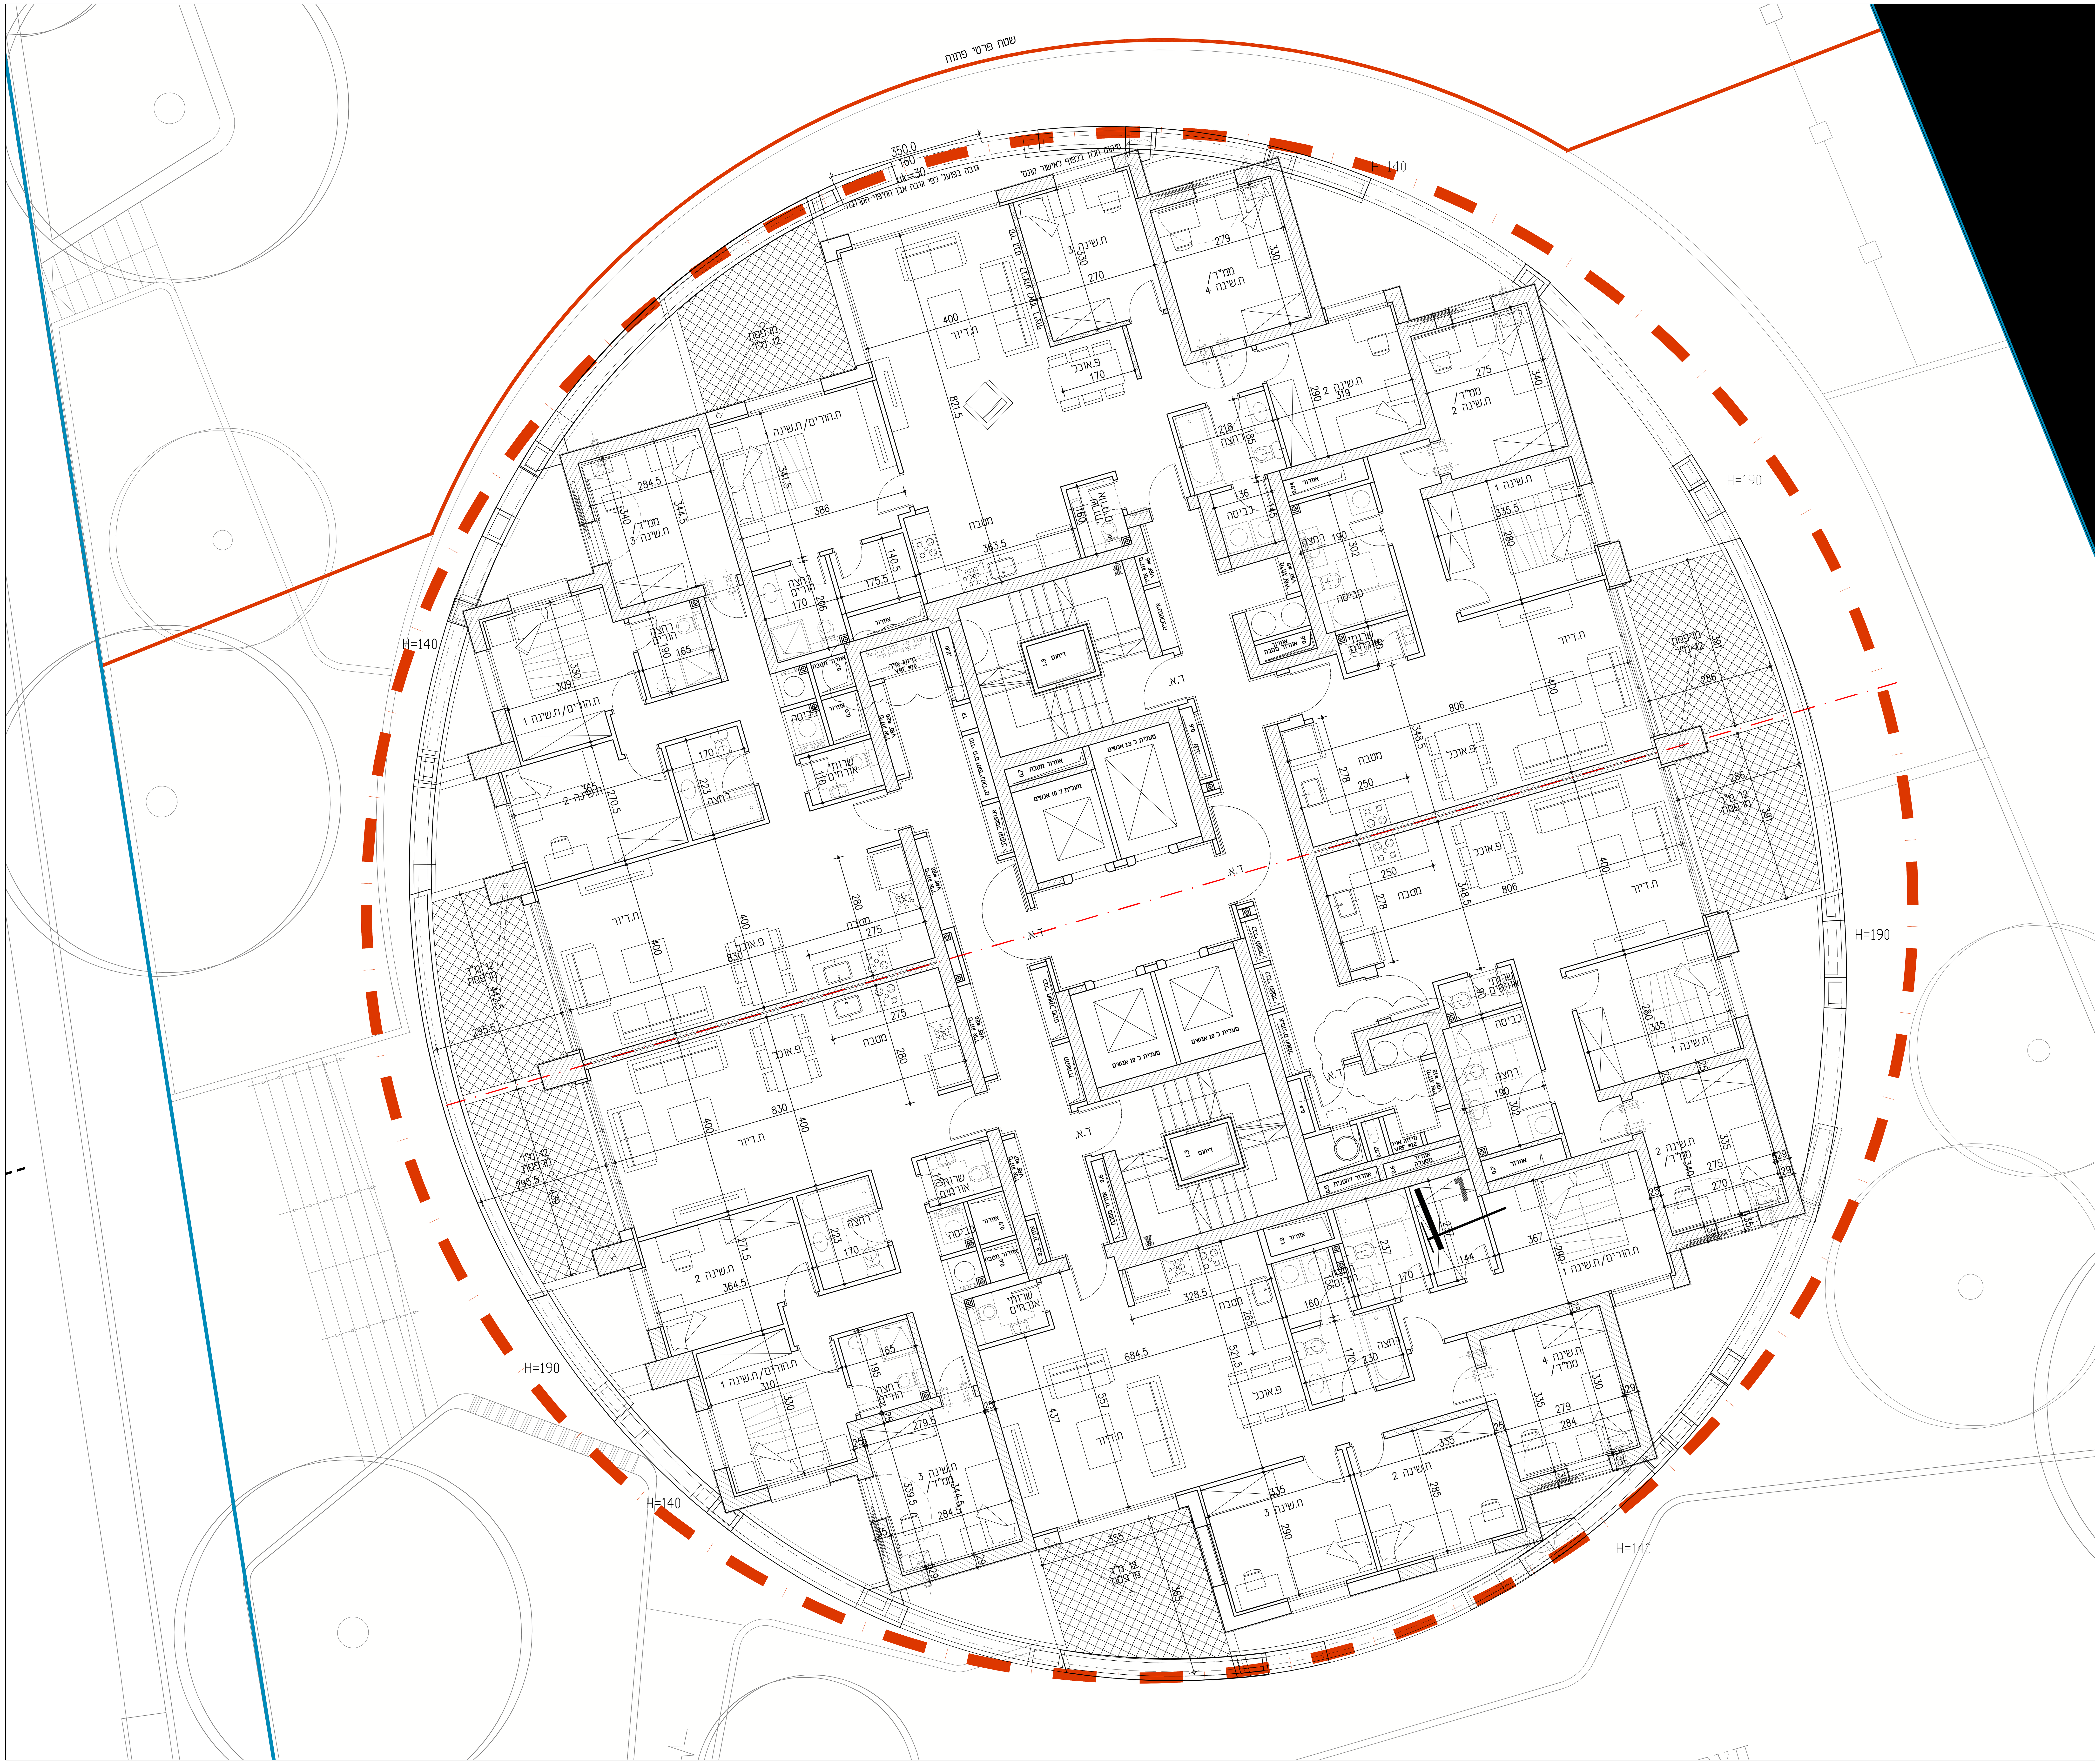

תפוצה	29.01.2015	15.05.2016
מזמין	1	1
מנהל פרוייקט	1	1
קונסטרוקציה		1
חשמל,תקשורת		1
אינסטלציה		1
מיזוג אוויר		1
בטיחות		1
מעליות		1
אדריכלות נוף		1
תנועה		1
קרקע		1
אקוסטיקה		1
מודד		1

שינויים	עדכון	תאריך
תפוצה ראשונית	0	29.01.2015
עדכון תכנית קומה וקו בנין	1	10.05.2015
שינוי בלובי, עדכון ממדים	2	16.06.2015
שינוי בגרעין ובדירות 5,4 חד'	3	27.07.2015
שינוי בגרעין ובדירות 5,4 חד'	4	15.05.2016

חברה מנהלת - יזם	מנהל מגורים	טל. 03-6326514	פקס: 03-6131767
מנהל פרוייקט	אפרתי מדפים:	טל. 09-9559555	פקס: 09-9558855
קונסטרוקציה	רמי בלס	טל. 03-5781033	פקס: 03-5781043
חשמל,תקשורת	אבי בן מאיר	טל. 03-9529925	פקס: 03-9419630
אינסטלציה	נש מהנדסים	טל. 03-6394163	פקס: 03-5373274
מיזוג אוויר	אבנר וישקין	טל. 09-7888424	פקס: 03-5617304
בטיחות	יואב אלדאג	טל. 09-7422031	פקס: 09-7433771
מעליות	אלרום	טל. 03-6196257	פקס: 03-5782210
אדריכלות נוף	סטודיו אורבנוף	טל. 03-7369111	פקס: ---
תנועה	לנדיוז	טל. 03-5615155	פקס: 03-5617659
קרקע	זליו דיאמנטי	טל. 03-5756517	פקס: 03-5757694
אקוסטיקה	ע. לבני	טל. 03-6346771	פקס: 03-6346773
מודד	לייפמן לאוניד	טל. 03-9310021	פקס: 077-4959820
נגישות	מוריס גוליאק	טל. 09-7601793	פקס: ---
מכון העתקות	חי בזק	טל. 03-5625846	פקס: 03-5625794

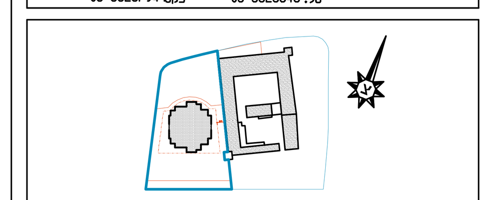

מספר מגרש : 1,2

שם התכנית : **קומה טיפוסית**

עיון	אישור	מבדק	ביצוע	
תאריך : 06.06.2012		קנ"מ : 1:50		4 15.05.2016

רח' מצדה 9, בני ברק, מגדל ב.ס.ר 3 קומה 15
טל : 03-6228644 פקס : 03-6228642

מספר תוכנית: AT-050-P01

שם הקובץ : Z:\Project\Achdut Tower\WD\AT-op4_2016-04.03.dwg

ללא תאום יועצים

הערות:
1. חיפוי אבן חוץ - ראה פרטי בנין.
2. חלוקה ומידות ארונות טכניים ראה רשימת מסגרות.
3. גובה הנמכת תקרות סופי יקבע לפי תכנון יועץ מ.א.
4. מידות פתח בניה לפתחים (חלונות,דלתות) ראה פרטי אדריכלות.
5. מידות לחלונות ודלתות (U.K.) ממפלס הריצוף
6. סגירת פיריי חשמל ואינסטלציה-ראה תכניות יועצים
7. על גבי כל האלמנטים מבטון במעטפת הבנין יבוצע טיח טרמי או קלקר והכל ע"פ המפרט.
8. על גבי כל קירות הדירה (בצד הפונה לדירה) הגובלים בגרעין ח.המדרגות (מעלית,מדרגות וכו')יבוצע טיח תרמי ע"פ התקן.
9. מידות סופיות לביצוע אלמנטים קונסטרוקטיבים (עמודים + קורות) ראה תכנית קונסטרוקציה.
10. מיקום וגודל סופי לפתחים עבור מערכות,לפי תכניות יועצים, בתיאום עם תכניות קונסטרוקציה